


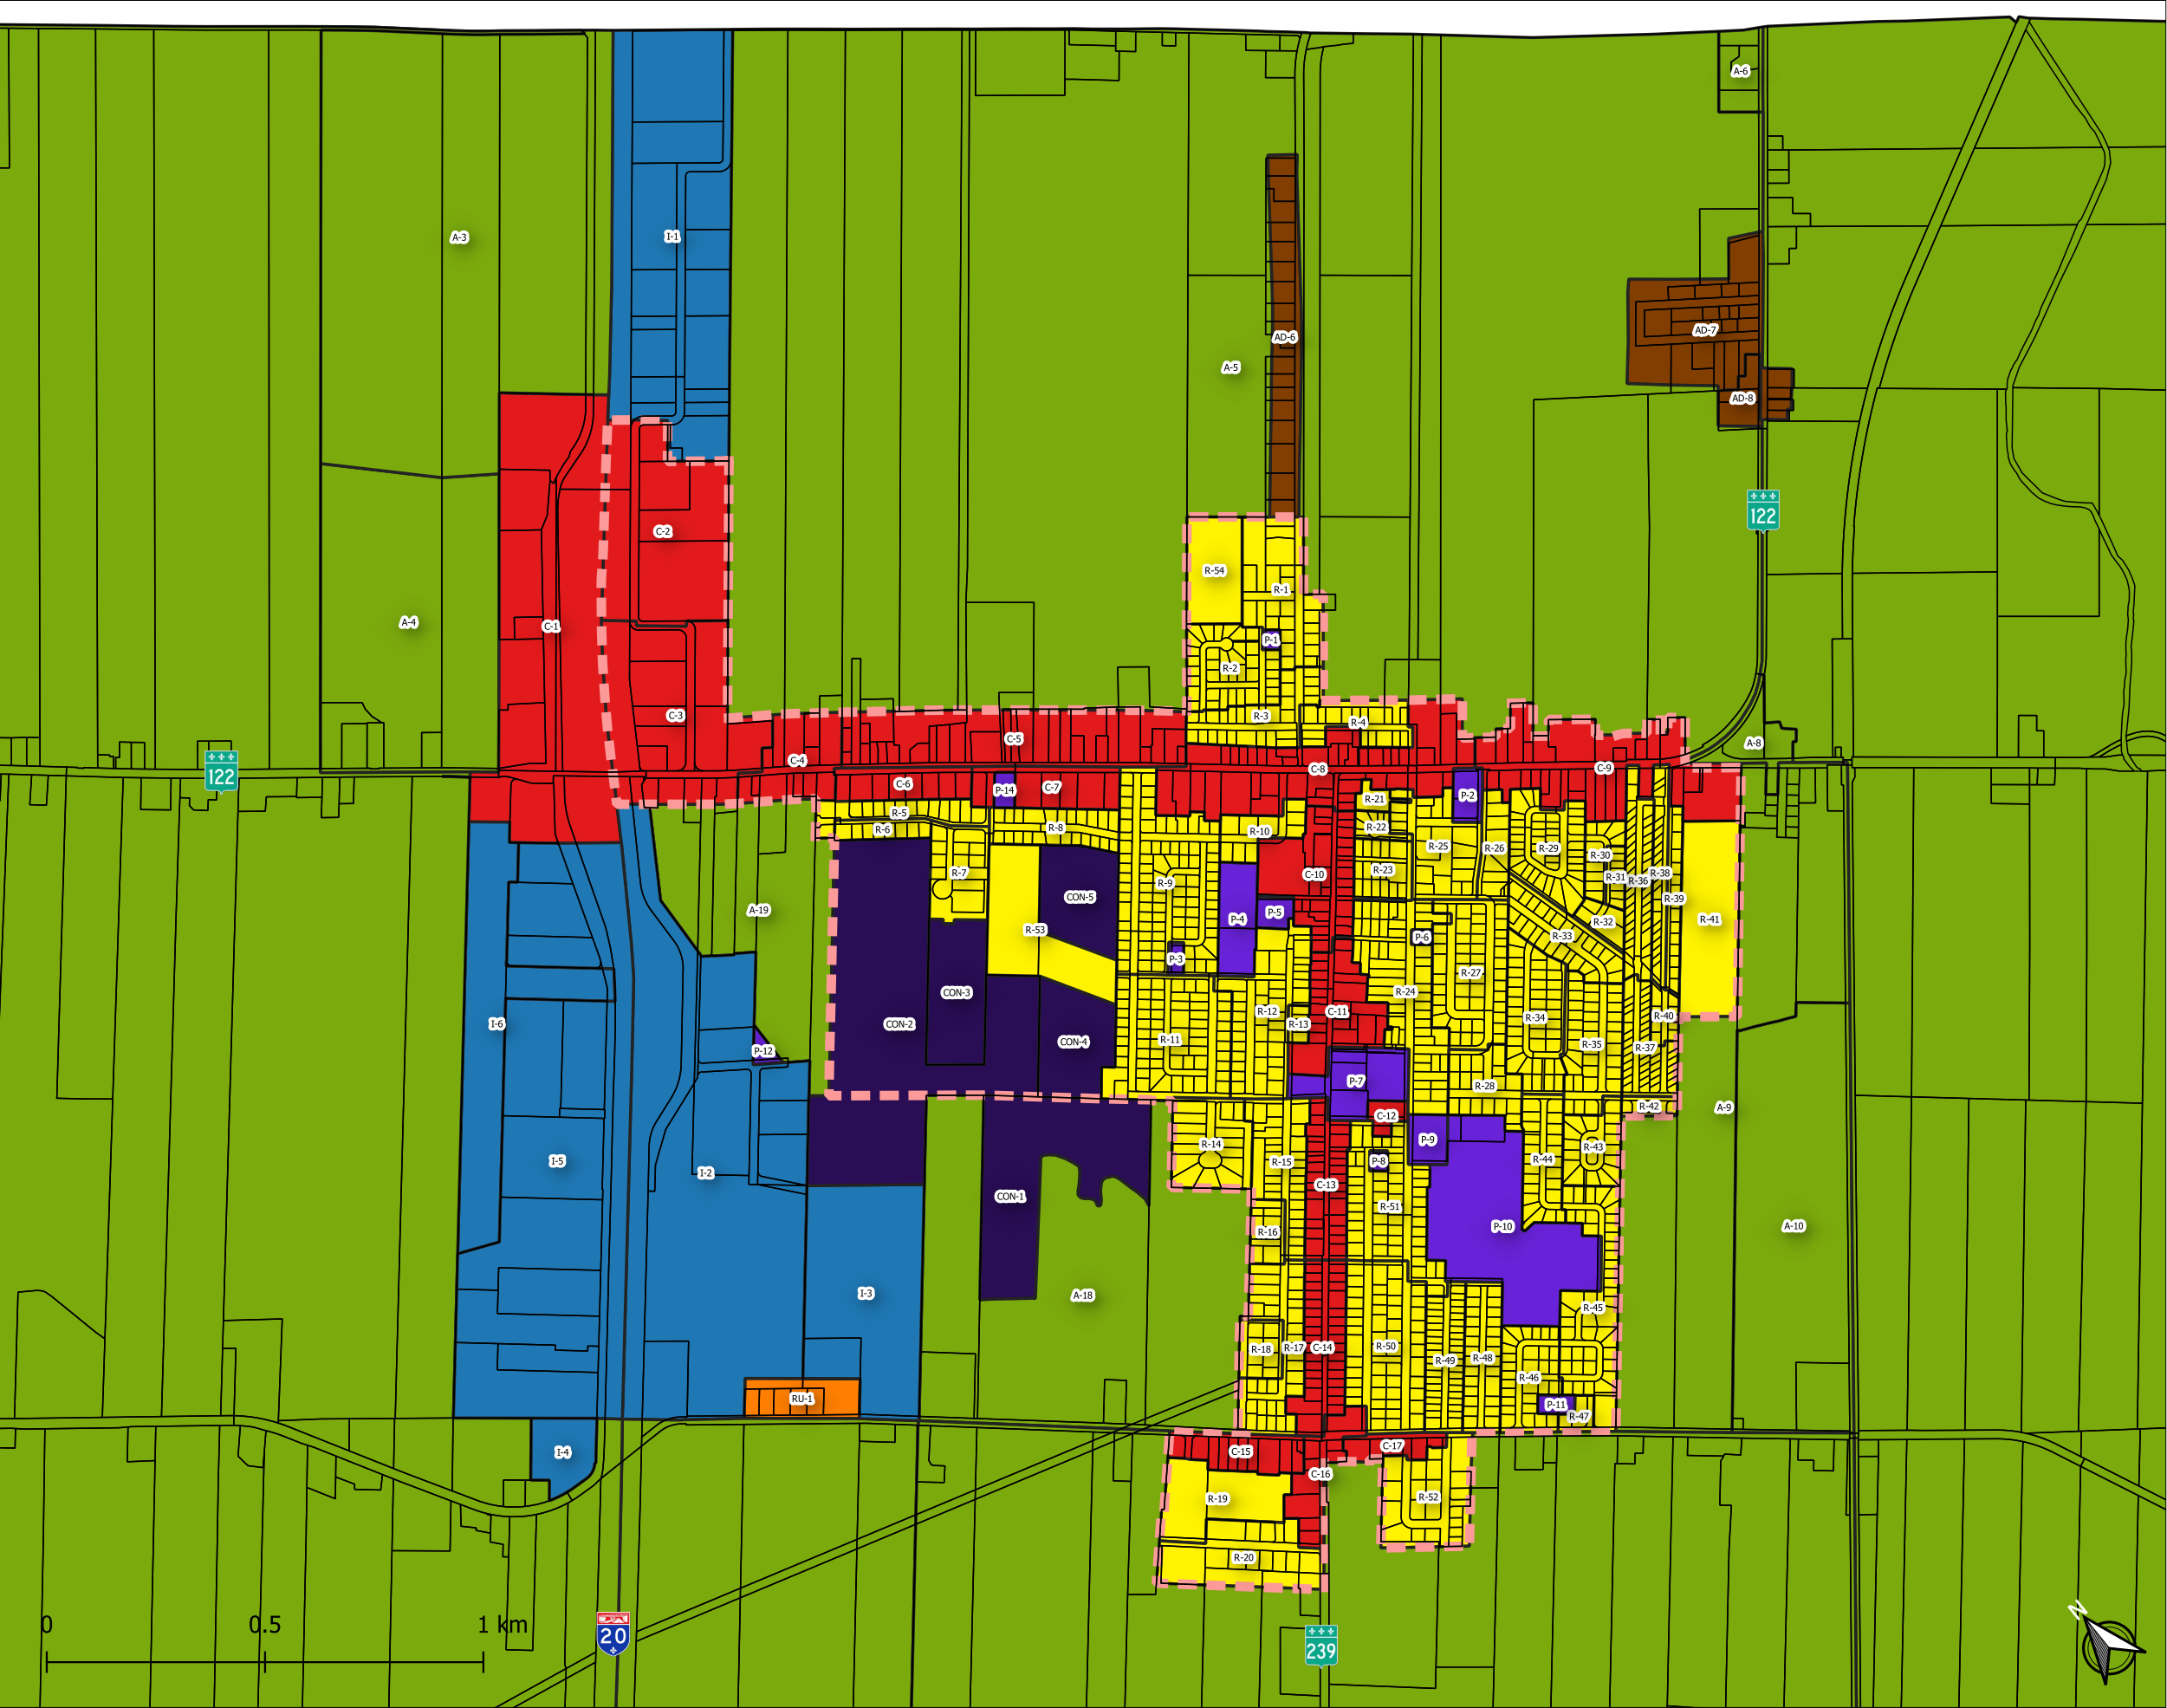

PLAN DE ZONAGE
ANNEXE "A"

LÉGENDE

- Vocation principale (dominance) de la zone
C-1 — Numéro séquentiel identifiant la zone
- Agricole déstructurée
 - Communautaire
 - Commerciale
 - Conservation
 - Agricole viable
 - Publique (P)
 - Agricole
 - Agricole déstructurée type 2
 - Périmètre d'urbanisation

GRILLE DE RÉVISION

Règl. no.	Description	Entrée en vigueur
644-20	Modification C-4, P-13, C-7, P-14	10 juillet 2020
662-20	Modification périmètre urbain, C-9	12 mars 2021
682-22	Modification CON-4, ajout R-53 et CON-5	14 septembre 2022
827-23	Modification R-14 et R-15	10 octobre 2023
847-24	Modification C-9 et P-10	16 janvier 2025
875-26	Modification P-11, R-47, C-4, R-1 et R-54	4 septembre 2026

Authentifié ce jour _____
Maire(sse) _____
Directeur(rice) général(e) _____

Ce produit comporte de l'information géographique de référence provenant de la BDTQ et du Cadastre du Québec du ministère des Ressources naturelles, de Ressources naturelles du Canada ainsi que des bases de données de la MRC de Drummond.

© Ministère des Ressources naturelles du Québec, Ressources naturelles du Canada et MRC de Drummond, tous droits réservés, 2019

NAD 83 MTM zone 8